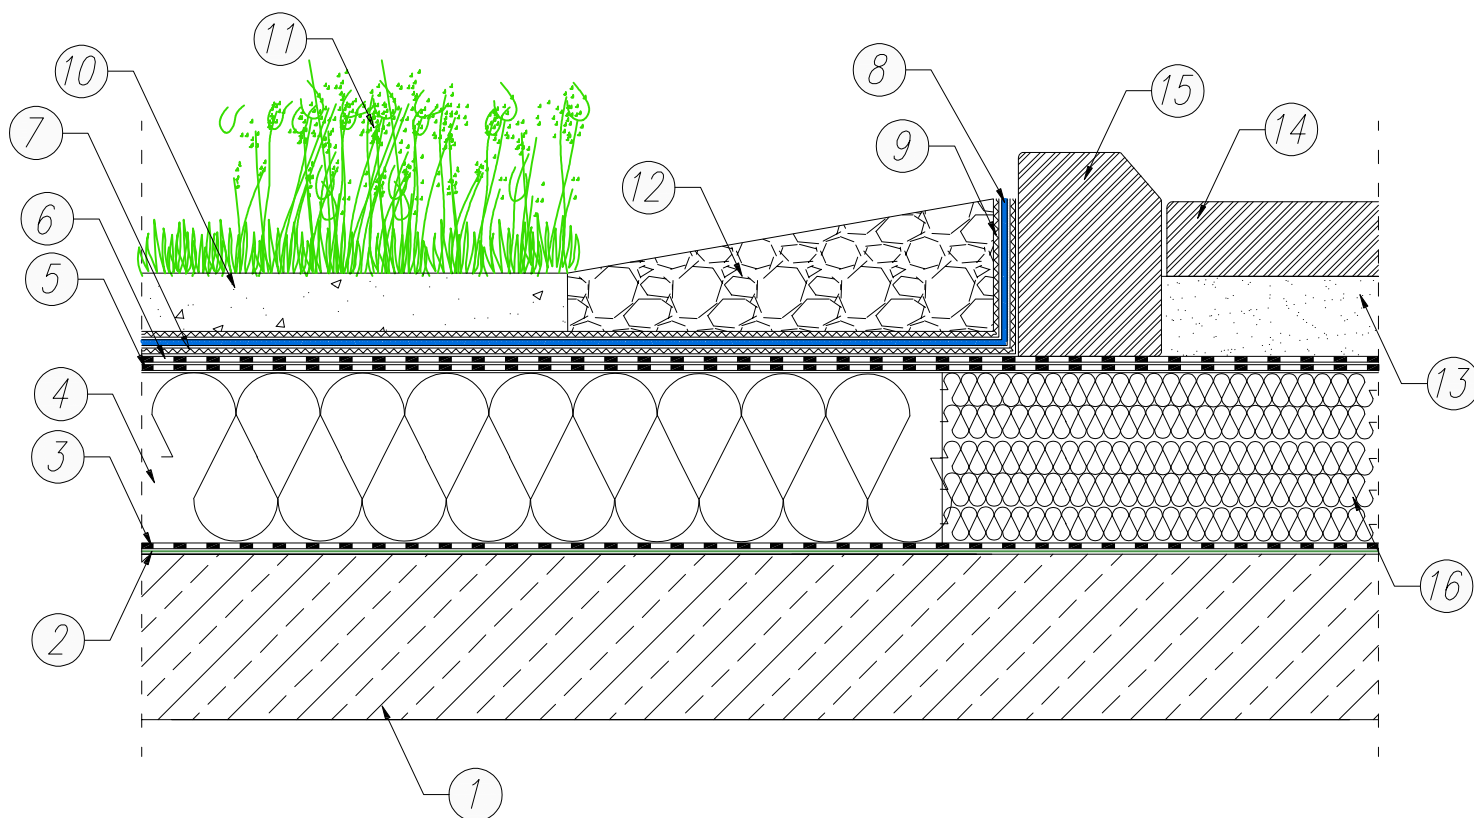


DACH ZIELONY - ROŚLINNOŚĆ EKSTENSYWNA**Układ warstw na podłożu betonowym - obróbka ciągu jezdni**

1. Podłoże z betonu z warstwą spadkową
2. Warstwa gruntująca np. IZOBIT SUPER GRUNT, lub inny środek do gruntowania podłoża betonowego
3. Paroizolacja z papy np. IZOBIT SUPER G 200 S 28 SBS* lub folia paroizolacyjna PE o gr. min. 0,2mm
4. Termoizolacja – EPS od 70 do 200, XPS w układzie jedno lub wielowarstwowym i w układach mieszanych z wełną dachową, styropapą lub płytą PIR
5. Papa podkładowa – IZOBIT SUPER P–PYE 250 S 4 SBS **
6. Papa antykorozyjna IZOBIT GARDEN
7. Geowłóknina
8. Drenaż – np. Mata drenazowo – magazynująca
9. Geowłóknina
10. Warstwa wegetacyjna
11. Roślinność ekstensywna
12. Opaska zwirowa
13. Podsypka cementowo–piaskowa
14. Kostka brukowa 6–12cm
15. Krawężnik betonowy
16. Termoizolacja ze styropianu ekstrudowanego XPS500

* alternatywnie produkt z oferty Izobud zalecany jako warstwa paroizolacyjna

** alternatywnie produkt z oferty Izobud zalecany jako warstwa podkładowa

(w celu dobrania odpowiednich produktów niezbędny kontakt z Doradcą Technicznym firmy Izobud)