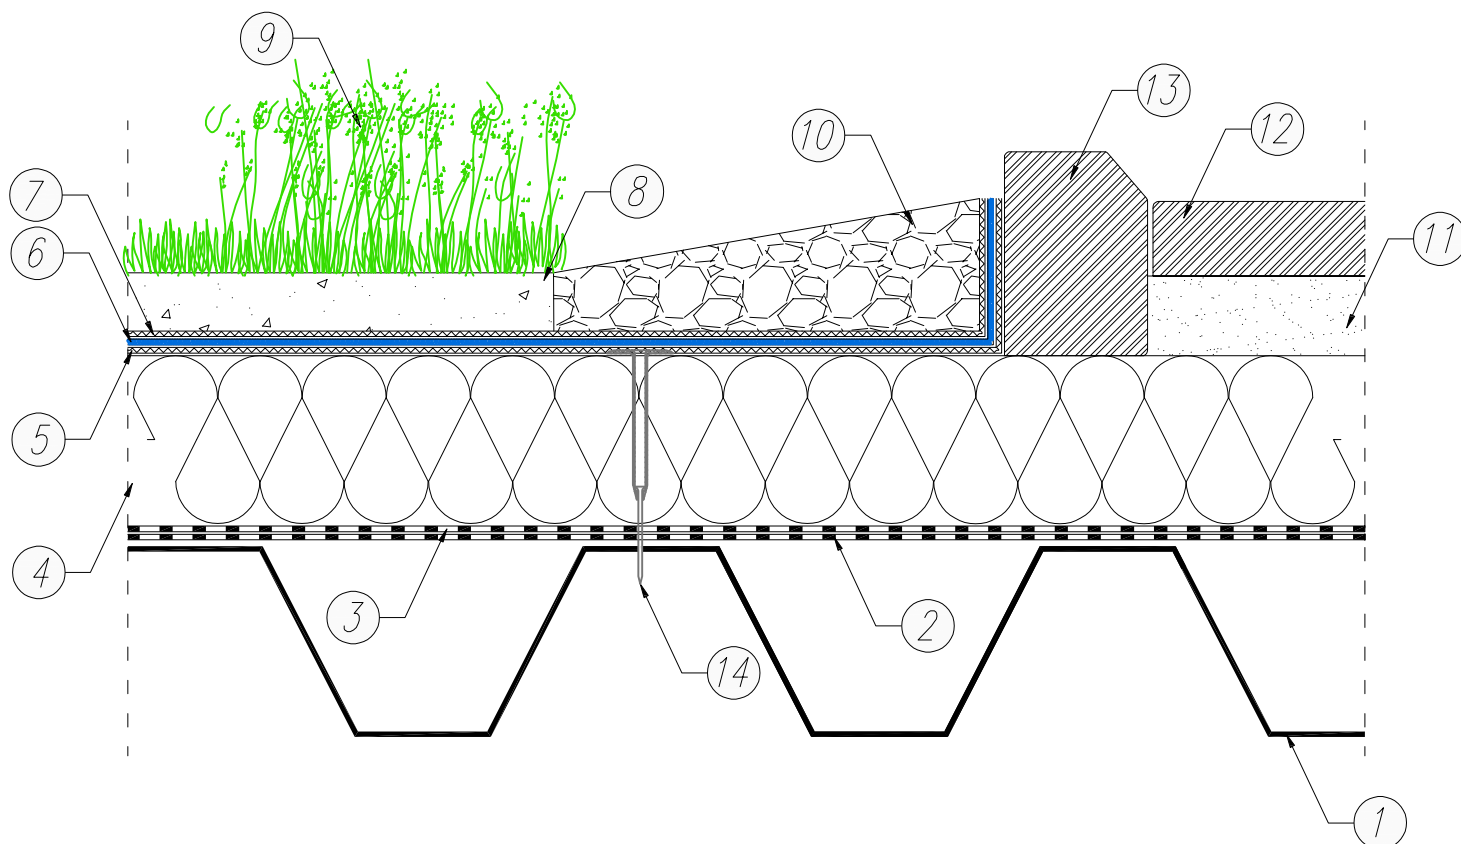


**DACH ZIELONY - ROŚLINNOŚĆ EKSTENSYWNA****Odwrócony układ warstw na podłożu z blachy trapezowej- obróbka ciągu pieszego**

1. Podłoże z blachy trapezowej
2. Papa podkładowa – IZOBIT SUPER P-PYE 250 S 4 SBS \*
3. Papa antykorozyjna IZOBIT GARDEN
4. Termoizolacja – EPS od 70 do 200, XPS w układzie jedno lub wielowarstwowym i w układach mieszanych z wełną dachową, styropapą lub płytą PIR
5. Geowłóknina
6. Drenaż – np. Mata drenazowo – magazynująca
7. Geowłóknina
8. Warstwa wegetacyjna
9. Roślinność ekstensywna
10. Opaska żwirowa
11. Podsypka cementowo – piaskowa
12. Kraweznik betonowy
13. Kostka brukowa 4–8cm
14. Łącznik mechaniczny teleskopowy

\* alternatywnie produkt z oferty Izobud zalecany jako warstwa podkładowa

(w celu dobrania odpowiednich produktów niezbędny kontakt z Doradcą Technicznym firmy Izobud)